

«Благоустройство территории Суводского
сельского поселения Дубовского муниципального
района Волгоградской области в 2020 году».

ПАСПОРТ

Проекта (программы), представляемого на Волгоградский областной конкурс проектов (программ) по благоустройству территорий муниципальных образований Волгоградской области в 2020 году

1. Наименование администрации: Администрация Суводского сельского поселения Дубовского муниципального района Волгоградской области.
2. Полное название проекта (программы): «Благоустройство территории Суводского сельского поселения Дубовского муниципального района Волгоградской области в 2020 году».
3. Цель и задачи проекта (программы): повышение уровня благоустройства общественных территорий муниципального образования.
4. Место реализации проекта (программы): Волгоградская область, Дубовский район, ст. Суводская, ул.Степная 1 (около здания администрации)
5. Ожидаемые результаты:
 - повышение качества и комфорта городской среды на территории Суводского сельского поселения Дубовского муниципального района Волгоградской области;
 - обеспечение формирования единого облика муниципального образования;
 - реализация участия общественности, граждан, заинтересованных лиц в проекте (программе) для совместного определения развития территории, выявления истинных проблем и потребностей людей.
6. Целевая группа, на которую рассчитан проект (программа):разновозрастное население муниципального образования.
7. Механизмы реализации (перечень действий и мероприятий):
 - за счёт средств, выделяемых по результатам Волгоградского областного конкурса проектов (программ) по благоустройству территории муниципальных образований Волгоградской области в 2020 году;
 - за счёт средств бюджета Суводского сельского поселения.
8. Этапы и сроки реализации: 2020год.
9. Техничко-экономическое обоснование проекта (программы):
 - площадь благоустройства территории 1830 кв.м.
 - ориентировочная стоимость реализации проекта 3 334 000 рублей.
10. Эффективность от реализации проекта (программы):
 - улучшение экологической и эстетической обстановки муниципального образования;
 - создание комфортной среды, доступной для разновозрастного населения муниципального образования.
11. Проектные материалы: территория, выделенная администрацией Суводского сельского поселения под благоустройство.

Глава Суводского сельского поселения Дубовского муниципального района Волгоградской области Мохов Юрий Васильевич,
телефон: 8 (84458) 7-73-00.

Глава Суводского сельского поселения

Мохов Ю.В.

Ведомость рабочих чертежей основного комплекта

Лист	Наименование	Примечание
1	Общие данные	
2	Фотофиксация	
3	Генеральный план 1:500	
4	Разбивочный план	
5	Схема озеленения участка	
6	Элементы малых архитектурных форм (Воркаунты)	
7	Визуализация благоустройства территории	

Технико-экономические показатели

Лист	Наименование	Ед. изм.	Кол-во
1	Площадь благоустройства	м2	1830
2	Площадь плиточного покрытия	м2	359,72
3	Площадь озеленения	м2	

Спецификация малых архитектурных форм

Поз.	Наименование	Ед. изм.	Кол-во	Примечание
1	Урна	шт	12	
2	Скамейка	шт	12	
3	Качалка балансир	шт	1	
4	Качалка на пружине "Джип"	шт	1	
5	Качели на металлических стойках	шт	1	
6	Карусель	шт	1	
7	Песочница "Ромашка"	шт	1	
8	Брусья классические	шт	1	
9	Тройной каскад турников	шт	1	
10	Тренажер	шт	1	
11	Тренажер	шт	1	
12	Тренажер	шт	1	
13	Фудбольные ворота	шт	2	
13	Металлическое ограждение	м.п	200	


Ведомость элементов освещения и видеонаблюдения

Поз.	Наименование	Ед. изм.	Кол-во	Примечание
17	Фонарь парковый тип 1	шт	10	
18	Уличная видеокамера	шт	4	

Ситуационная схема



Ситуационная схема Волгоградской области

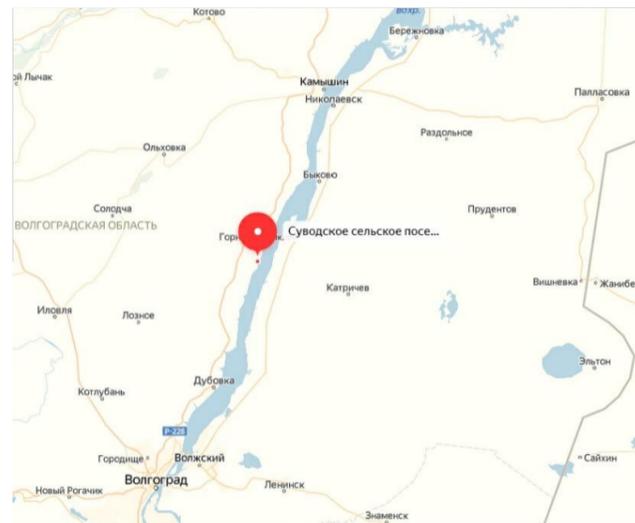

Пояснительная записка

Проект разработан специалистами администрации Дубовского муниципального района Волгоградской области.
 Данным проектом предусмотрено благоустройство территории Суводского сельского поселения Дубовского муниципального района Волгоградской области.
 Целью проекта является создание гармоничной и современной среды для отдыха жителей поселения.

Проектными решениями предусмотрено:

- устройство тротуаров и площадок для отдыха;
- устройство спортивной площадки с установкой уличных тренажеров;
- установка ограждения
- установка 2-х беседок
- устройство детской площадки
- организация освещения территории, прокладка кабелей уличного освещения;
- организация уличного видеонаблюдения территории;
- организация озеленения территории;
- установка малых архитектурных форм;
- устройство мини футбольного поля
- устройство поливочного водопровода;

В результате разработки и выполнению работ, согласно проектных решений ожидается:

- определение перспективы улучшения благоустройства села и создание условий для отдыха жителей поселения;
- привитие жителям муниципального образования любви и уважения к своему селу, соблюдению чистоты и порядка на территории проживания;
- улучшение экологической обстановки и создание среды, комфортной для проживания жителей поселения.
- совершенствование эстетического состояния территории и увеличение площади благоустроенных территорий в поселении;
- создание зеленых зон для отдыха жителей и гостей поселения.

ТЕХНИЧЕСКИЕ РЕШЕНИЯ ПРИНЯТЫЕ В РАБОЧИХ ЧЕРТЕЖАХ СООТВЕТСТВУЮТ ТРЕБОВАНИЯМ ЭКОЛОГИЧЕСКИХ, САНИТАРНО-ГИГИЕНИЧЕСКИХ, ПРОТИВОПОЖАРНЫХ И ДРУГИХ НОРМ, ДЕЙСТВУЮЩИХ НА ТЕРРИТОРИИ РФ, И ОБЕСПЕЧИВАЮТ БЕЗОПАСНУЮ ДЛЯ ЖИЗНИ И ЗДОРОВЬЯ ЛЮДЕЙ ЭКСПЛУАТАЦИЮ ОБЪЕКТА ПРИ ПРЕДУСМОТРЕННЫХ ЧЕРТЕЖАМИ МЕРОПРИЯТИЙ.


ФОТОФИКСАЦИЯ



Разбивочный план

Проезжая часть


70000

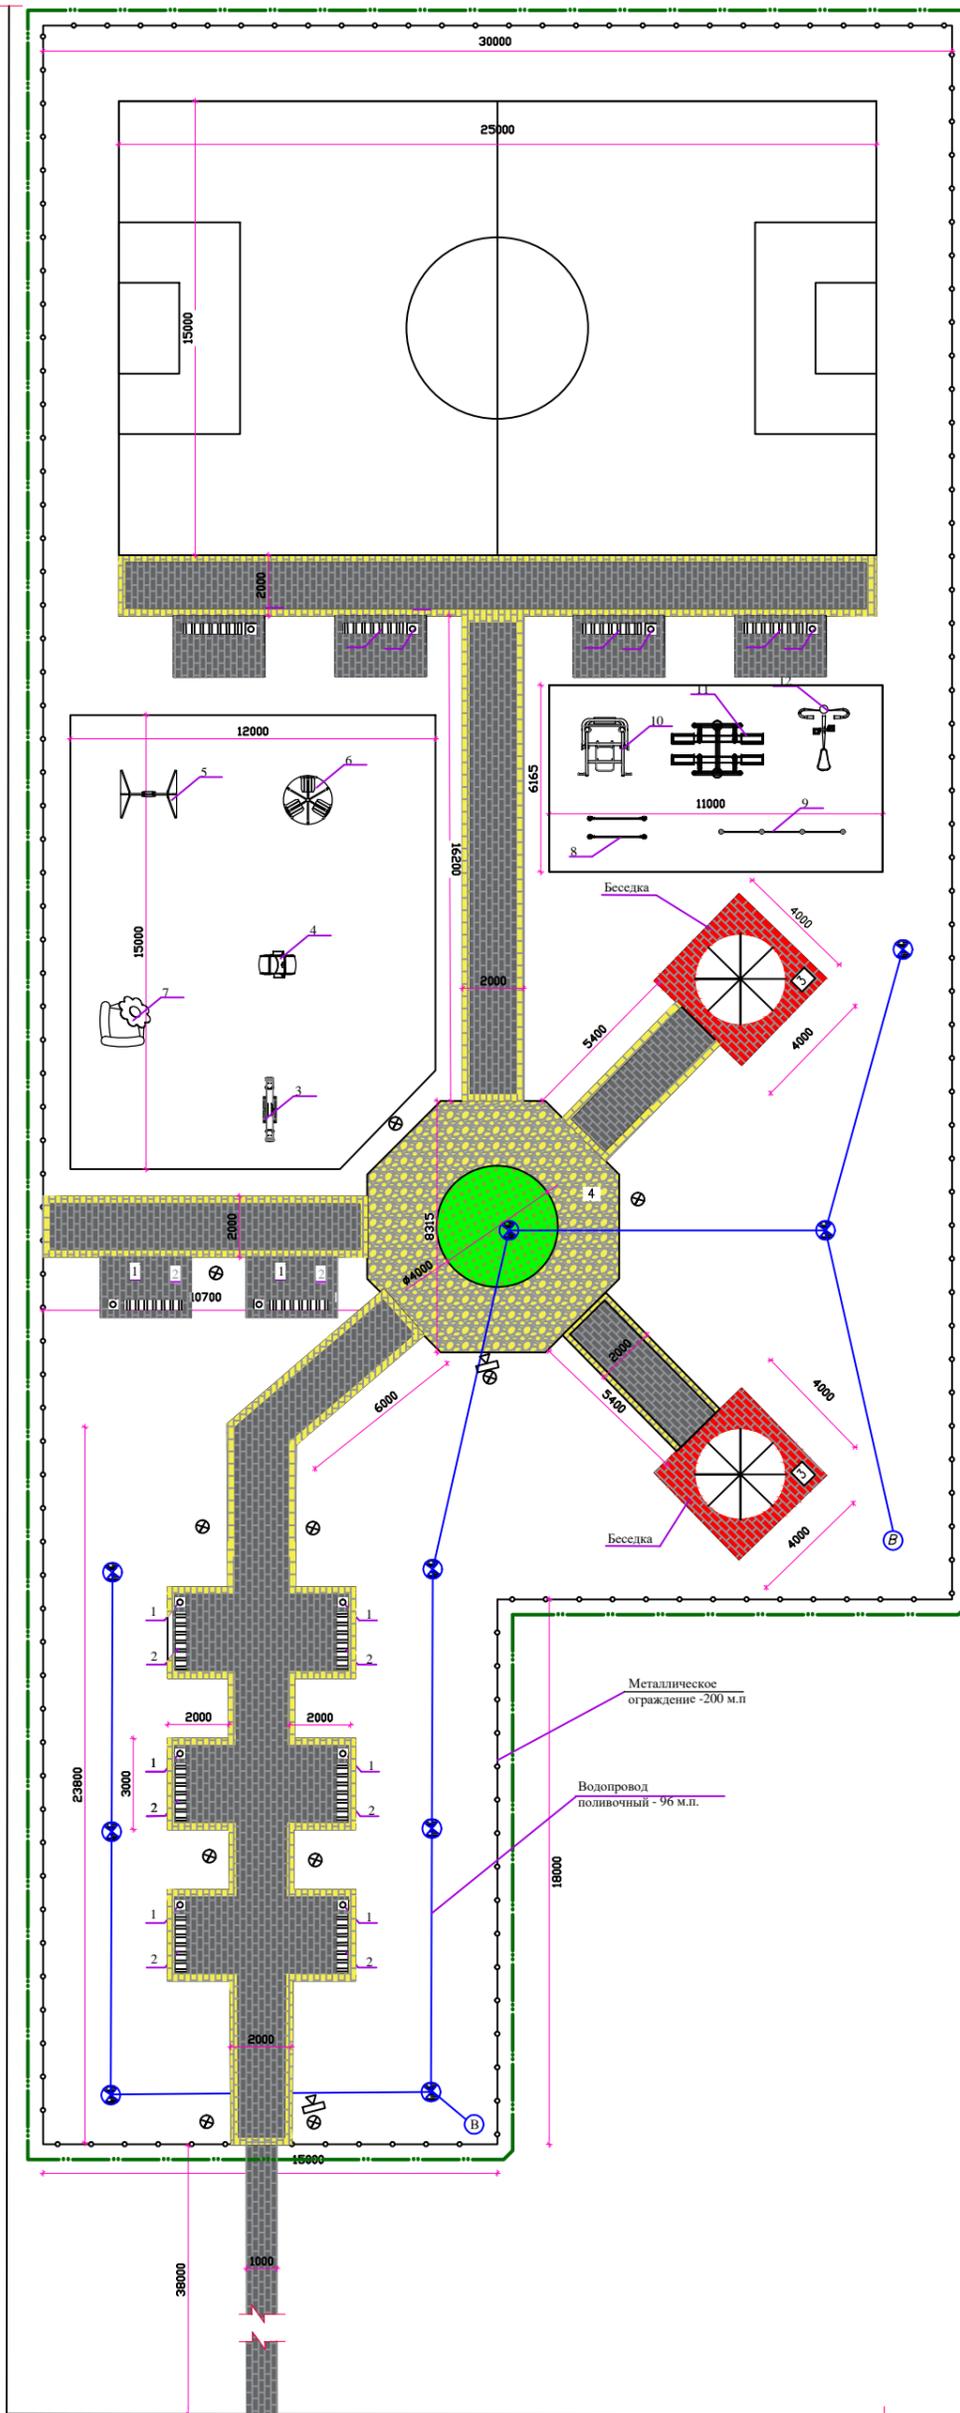

52000

Условные обозначения:

- Водная розетка
- Скважина
- Фонарь парковый
- Камера видеонаблюдения
- Зона озеленения
- Металлическое ограждение
- Граница благоустройства территории
- Деревья
- Плиточное покрытие Тип 1 "Серый кирпичик"
- Покрытие ПГС
- Плиточное покрытие Тип 2 "Красный кирпичик"
- Плиточное покрытие Тип 3 "Старый город"
- Плиточное покрытие Тип 4 "Желтый кирпичик"

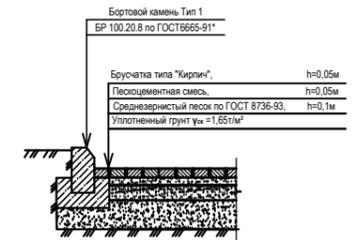

Металлическое ограждение - 200 м.п.

Водопровод поливочный - 96 м.п.

Проезжая часть

Схема озеленения участка

Условные обозначения:


- Зона озеленения (бирючина, гортензия, спирея)
- Газон
- Водная розетка
- Скважина
- Металлическое ограждение
- Граница благоустройства территории

Генеральный план выполнен в соответствии с градостроительным планом земельного участка Суводского сельского поселения Дубовского муниципального района Волгоградской области



Генеральный план разработан на основе топографической съемки
Размеры даны в метрах.
Система высот - балтийская.
Система координат - местная.

Данный лист разработан на основе разбивочного плана.
Посадку деревьев и кустарников вести с заменой земли в посадочных ямах на 50% растительным грунтом

- 1.-проектируемые зоны для отдыха;
- 2.-проектируемая зона для установки беседки
- 3.-проектируемая пешеходная зона;
- 4.-проектируемая зона озеленения;
- 5.-проектируемая площадка для игр и установки воркаунтов.
- 6 Мини футбольное поле

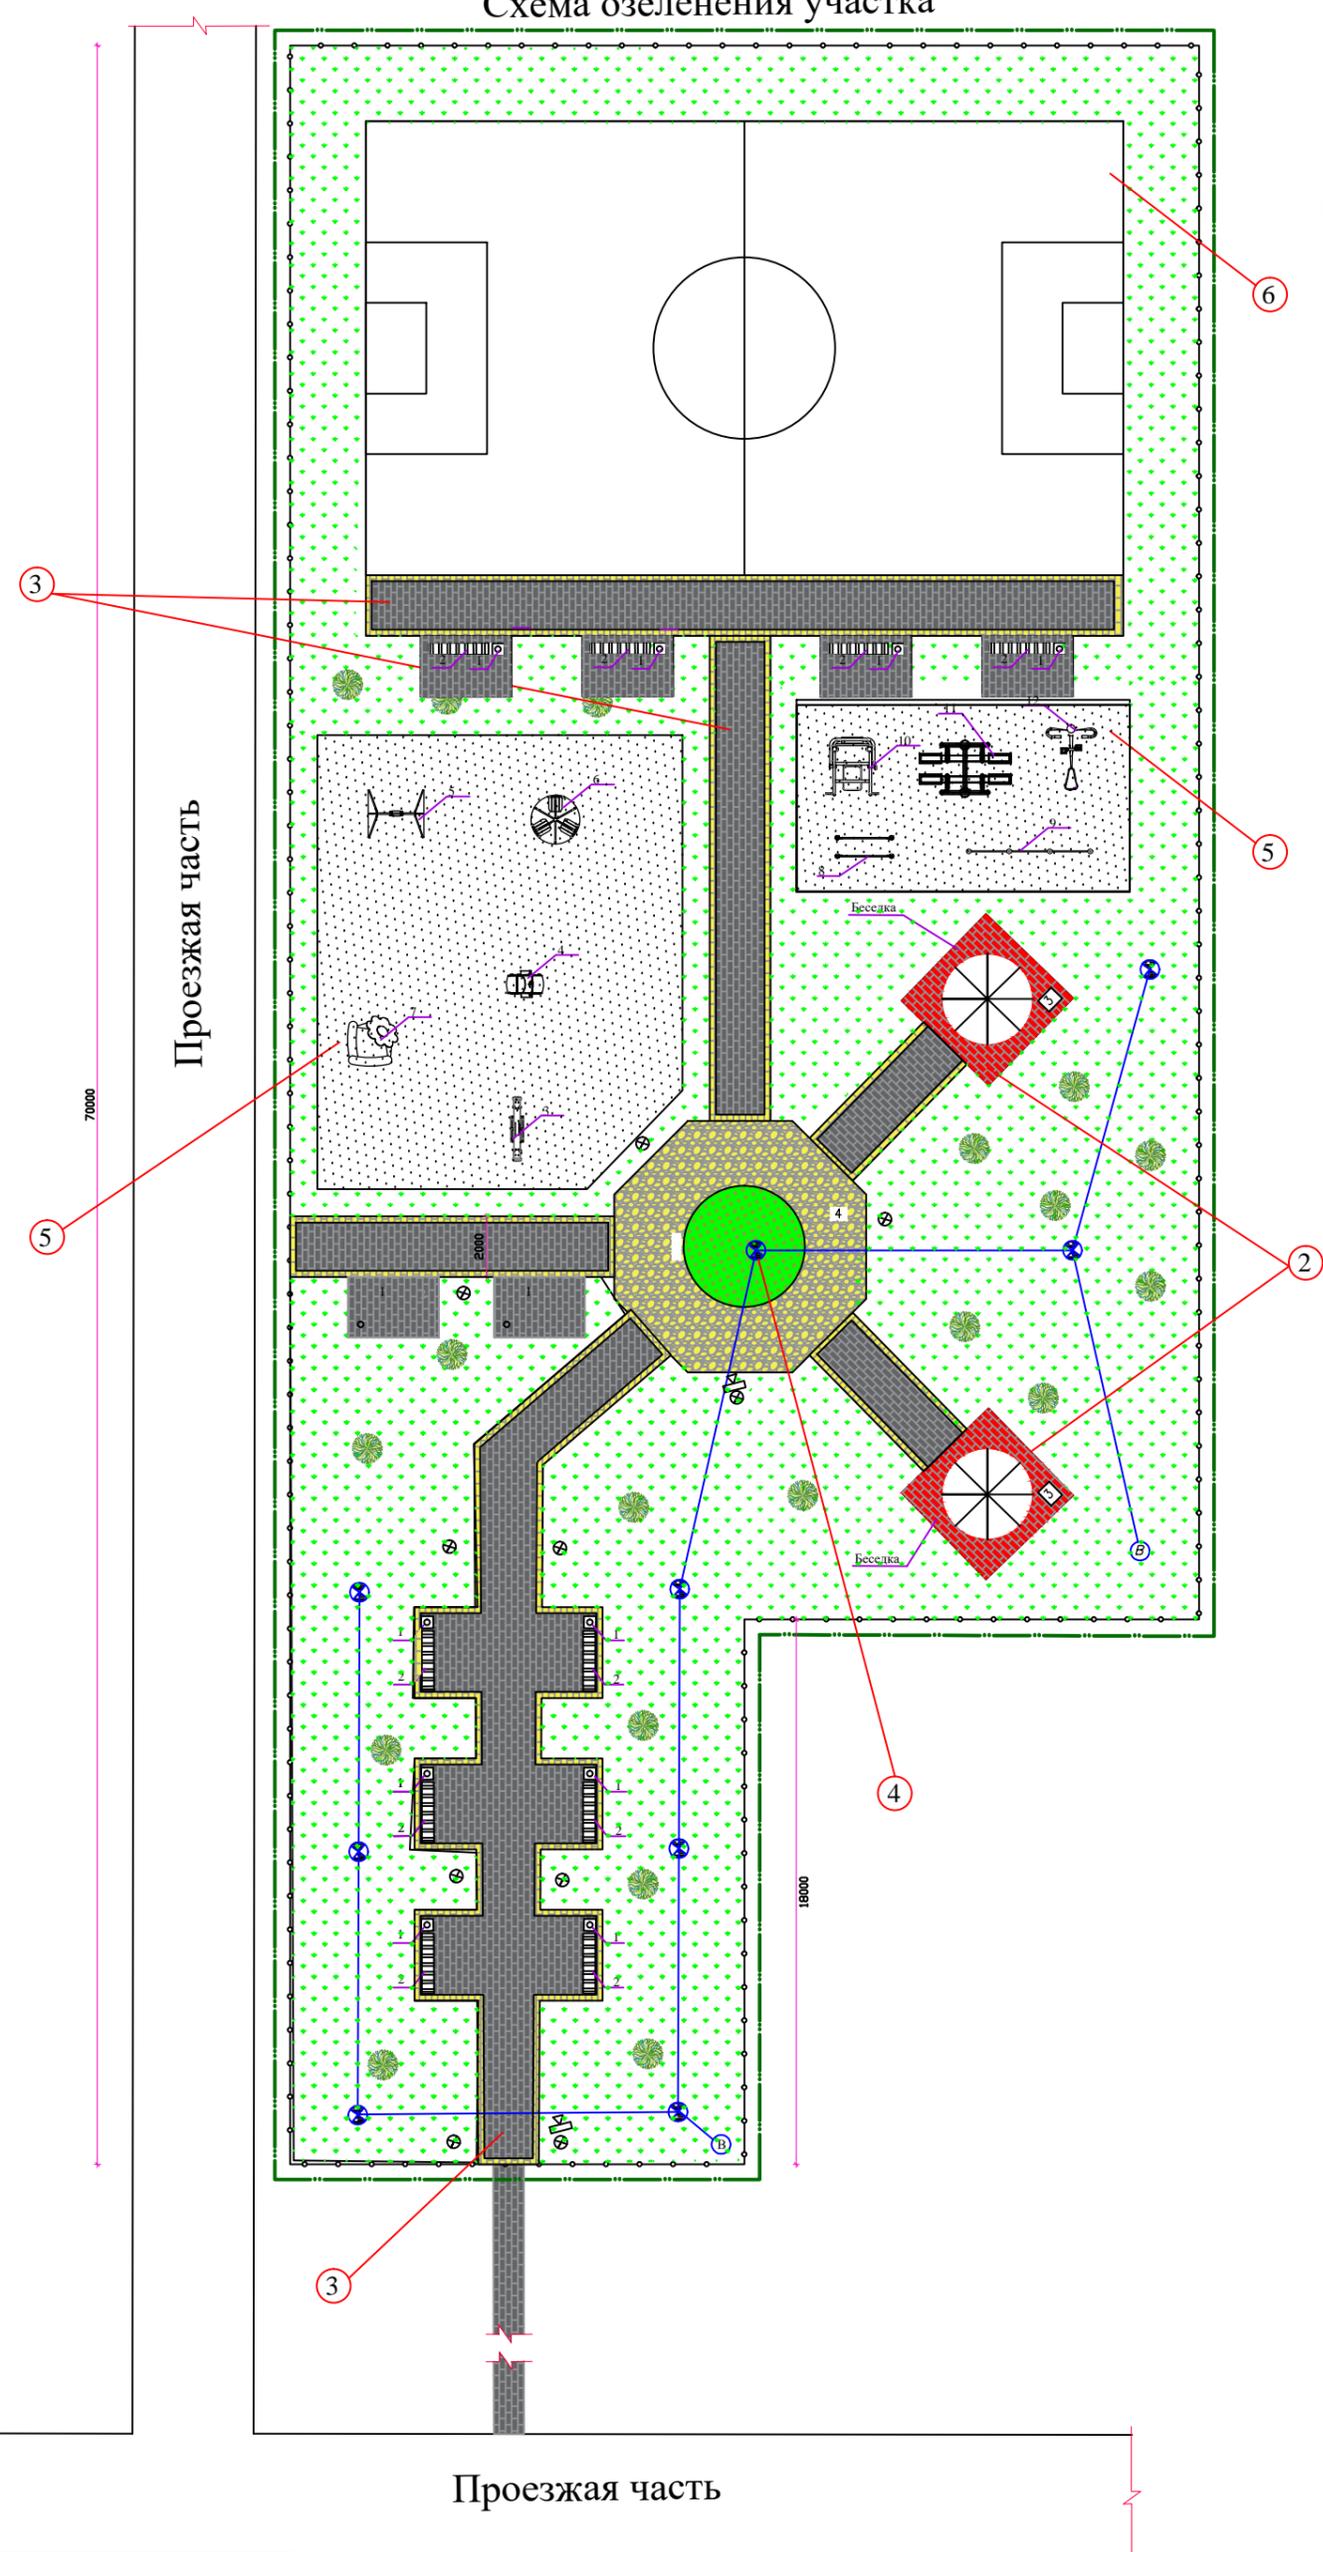

Элементы малых архитектурных форм (Воркаунты)

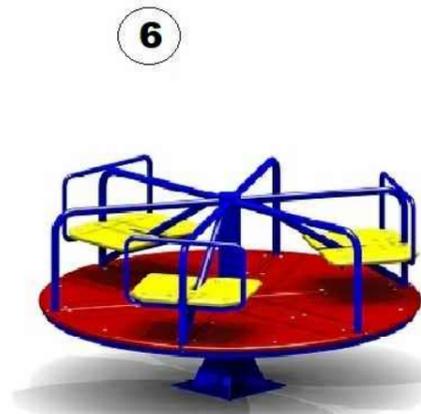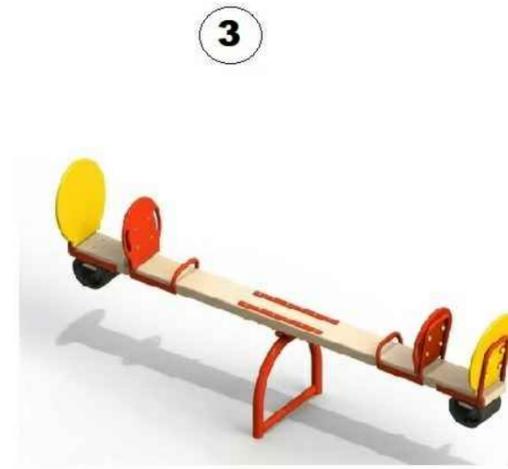


Элементы малых архитектурных форм (Воркаунты)

8



9

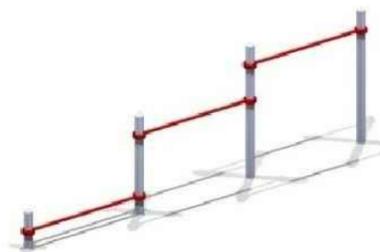

10




11



12



13

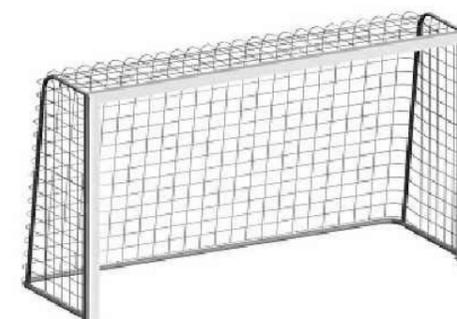

Визуализация благоустройства территории



Визуализация благоустройства территории



**«Благоустройство территории Суводского сельского поселения
Дубовского муниципального района
Волгоградской области в 2020 году»**

№	Наименование	Руб.
1	спортивный городок	250 000
2	урны скамейки	220 000
3	детская площадка	120 000
4	освещение	300 000
5	видеонаблюдение	70 000
6	полив	200 000
7	ограждение	500 000
8	арка	85 000
9	устройство тротуаров и площадок	1 589 000
	ИТОГО	3 334 000

Календарный график выполнения работ
 по проекту: «Благоустройство территории Суводского сельского поселения Дубовского муниципального района
 Волгоградской области в 2020 году»

№	Наименование работ	Июнь	Июль	август	сентябрь
1	Подготовительные работы				
2	Уличное освещение				
3	Поливочный водопровод				
4	Устройство тротуаров и площадок				
5	Озеленение территории				
6	Установка малых архитектурных форм				
7	Ограждение парка				